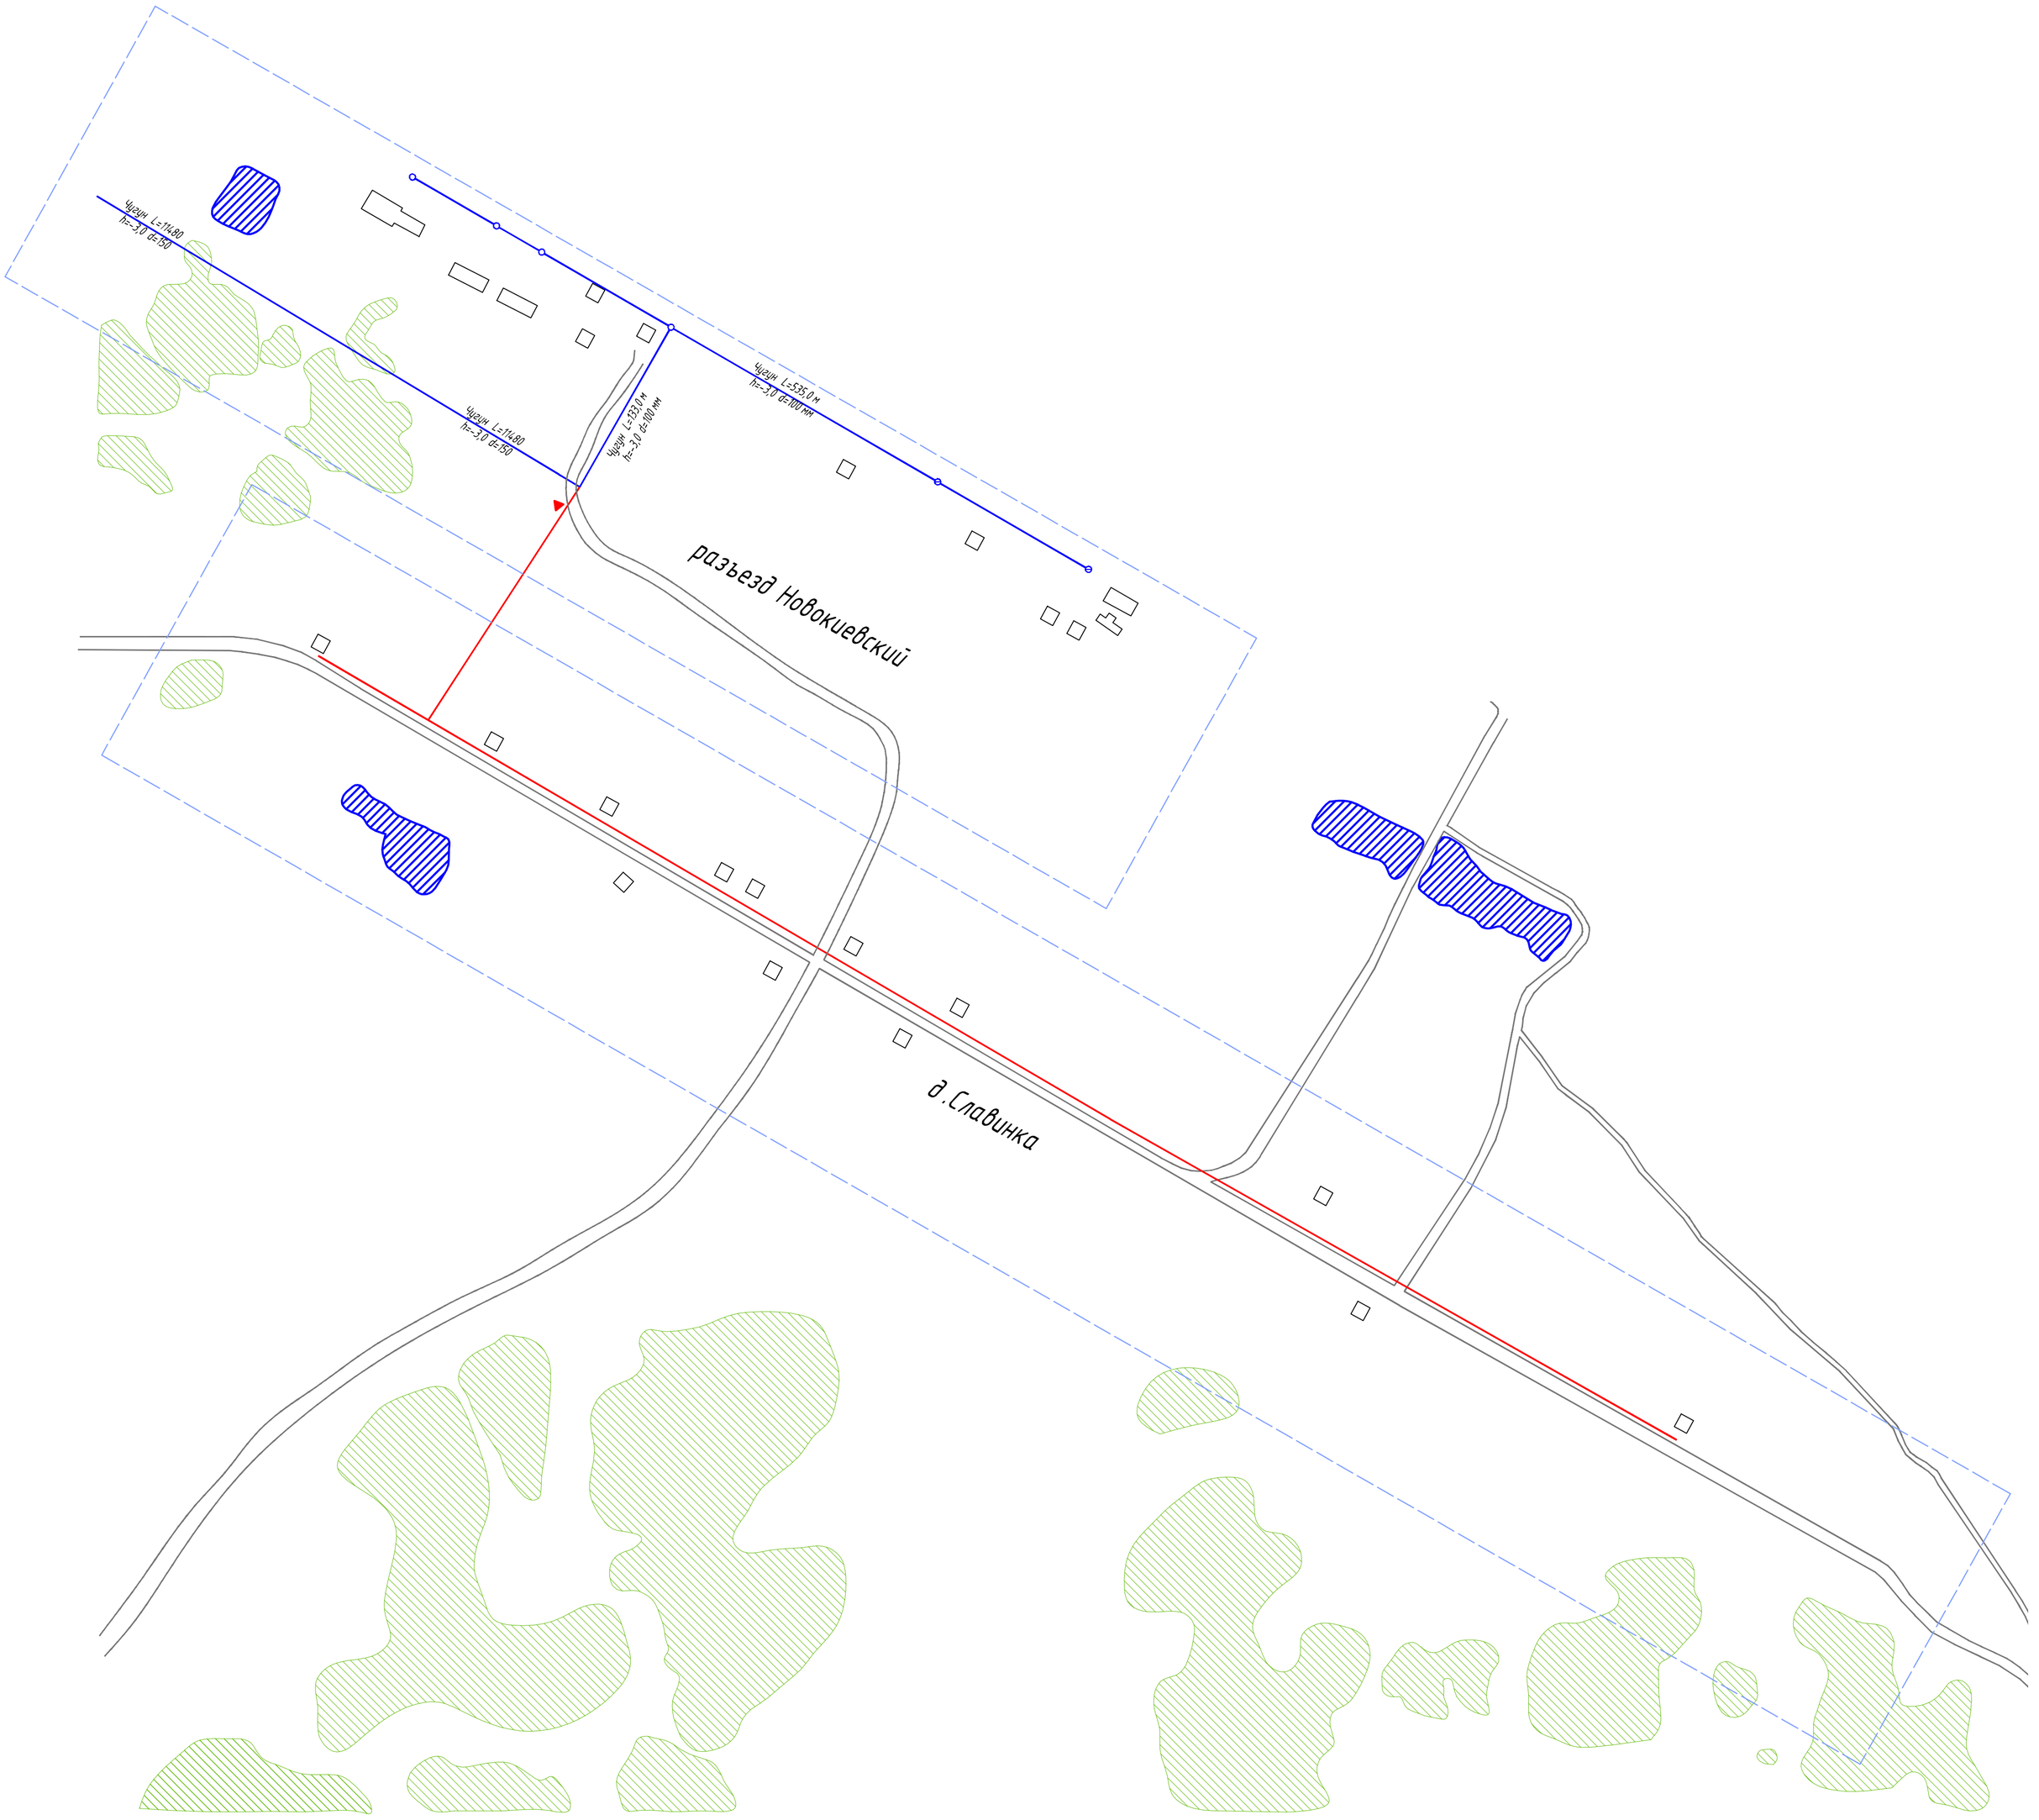

Условные обозначения

- жилой дом
- планируемый резервуар
- планируемая насосная станция
- линия перспективного водопровода
- линия водопровода
- водопроводный колодец
- колонка

Изм.	Лист	№ докум.	Подп.	Дата	Схема водоснабжения разъезд Новокиевский, д.Славинка	Лит.	Масса	Масштаб
Разраб.		Клименко А.В.						
Пров.						Лист	Листов	
Т.контр.								
Н.контр.								
Утв.								

Формат А1

Справ. №
Перв. примен.
Подп. и дата
Инв. № подл.
Взам. инв. № Инв. № дубл.
Подп. и дата