


Инв. № подл.	Подп. и дата	Взам. инв. №	Инв. № дубл.	Подп. и дата	Справ. №	Перв. примен.

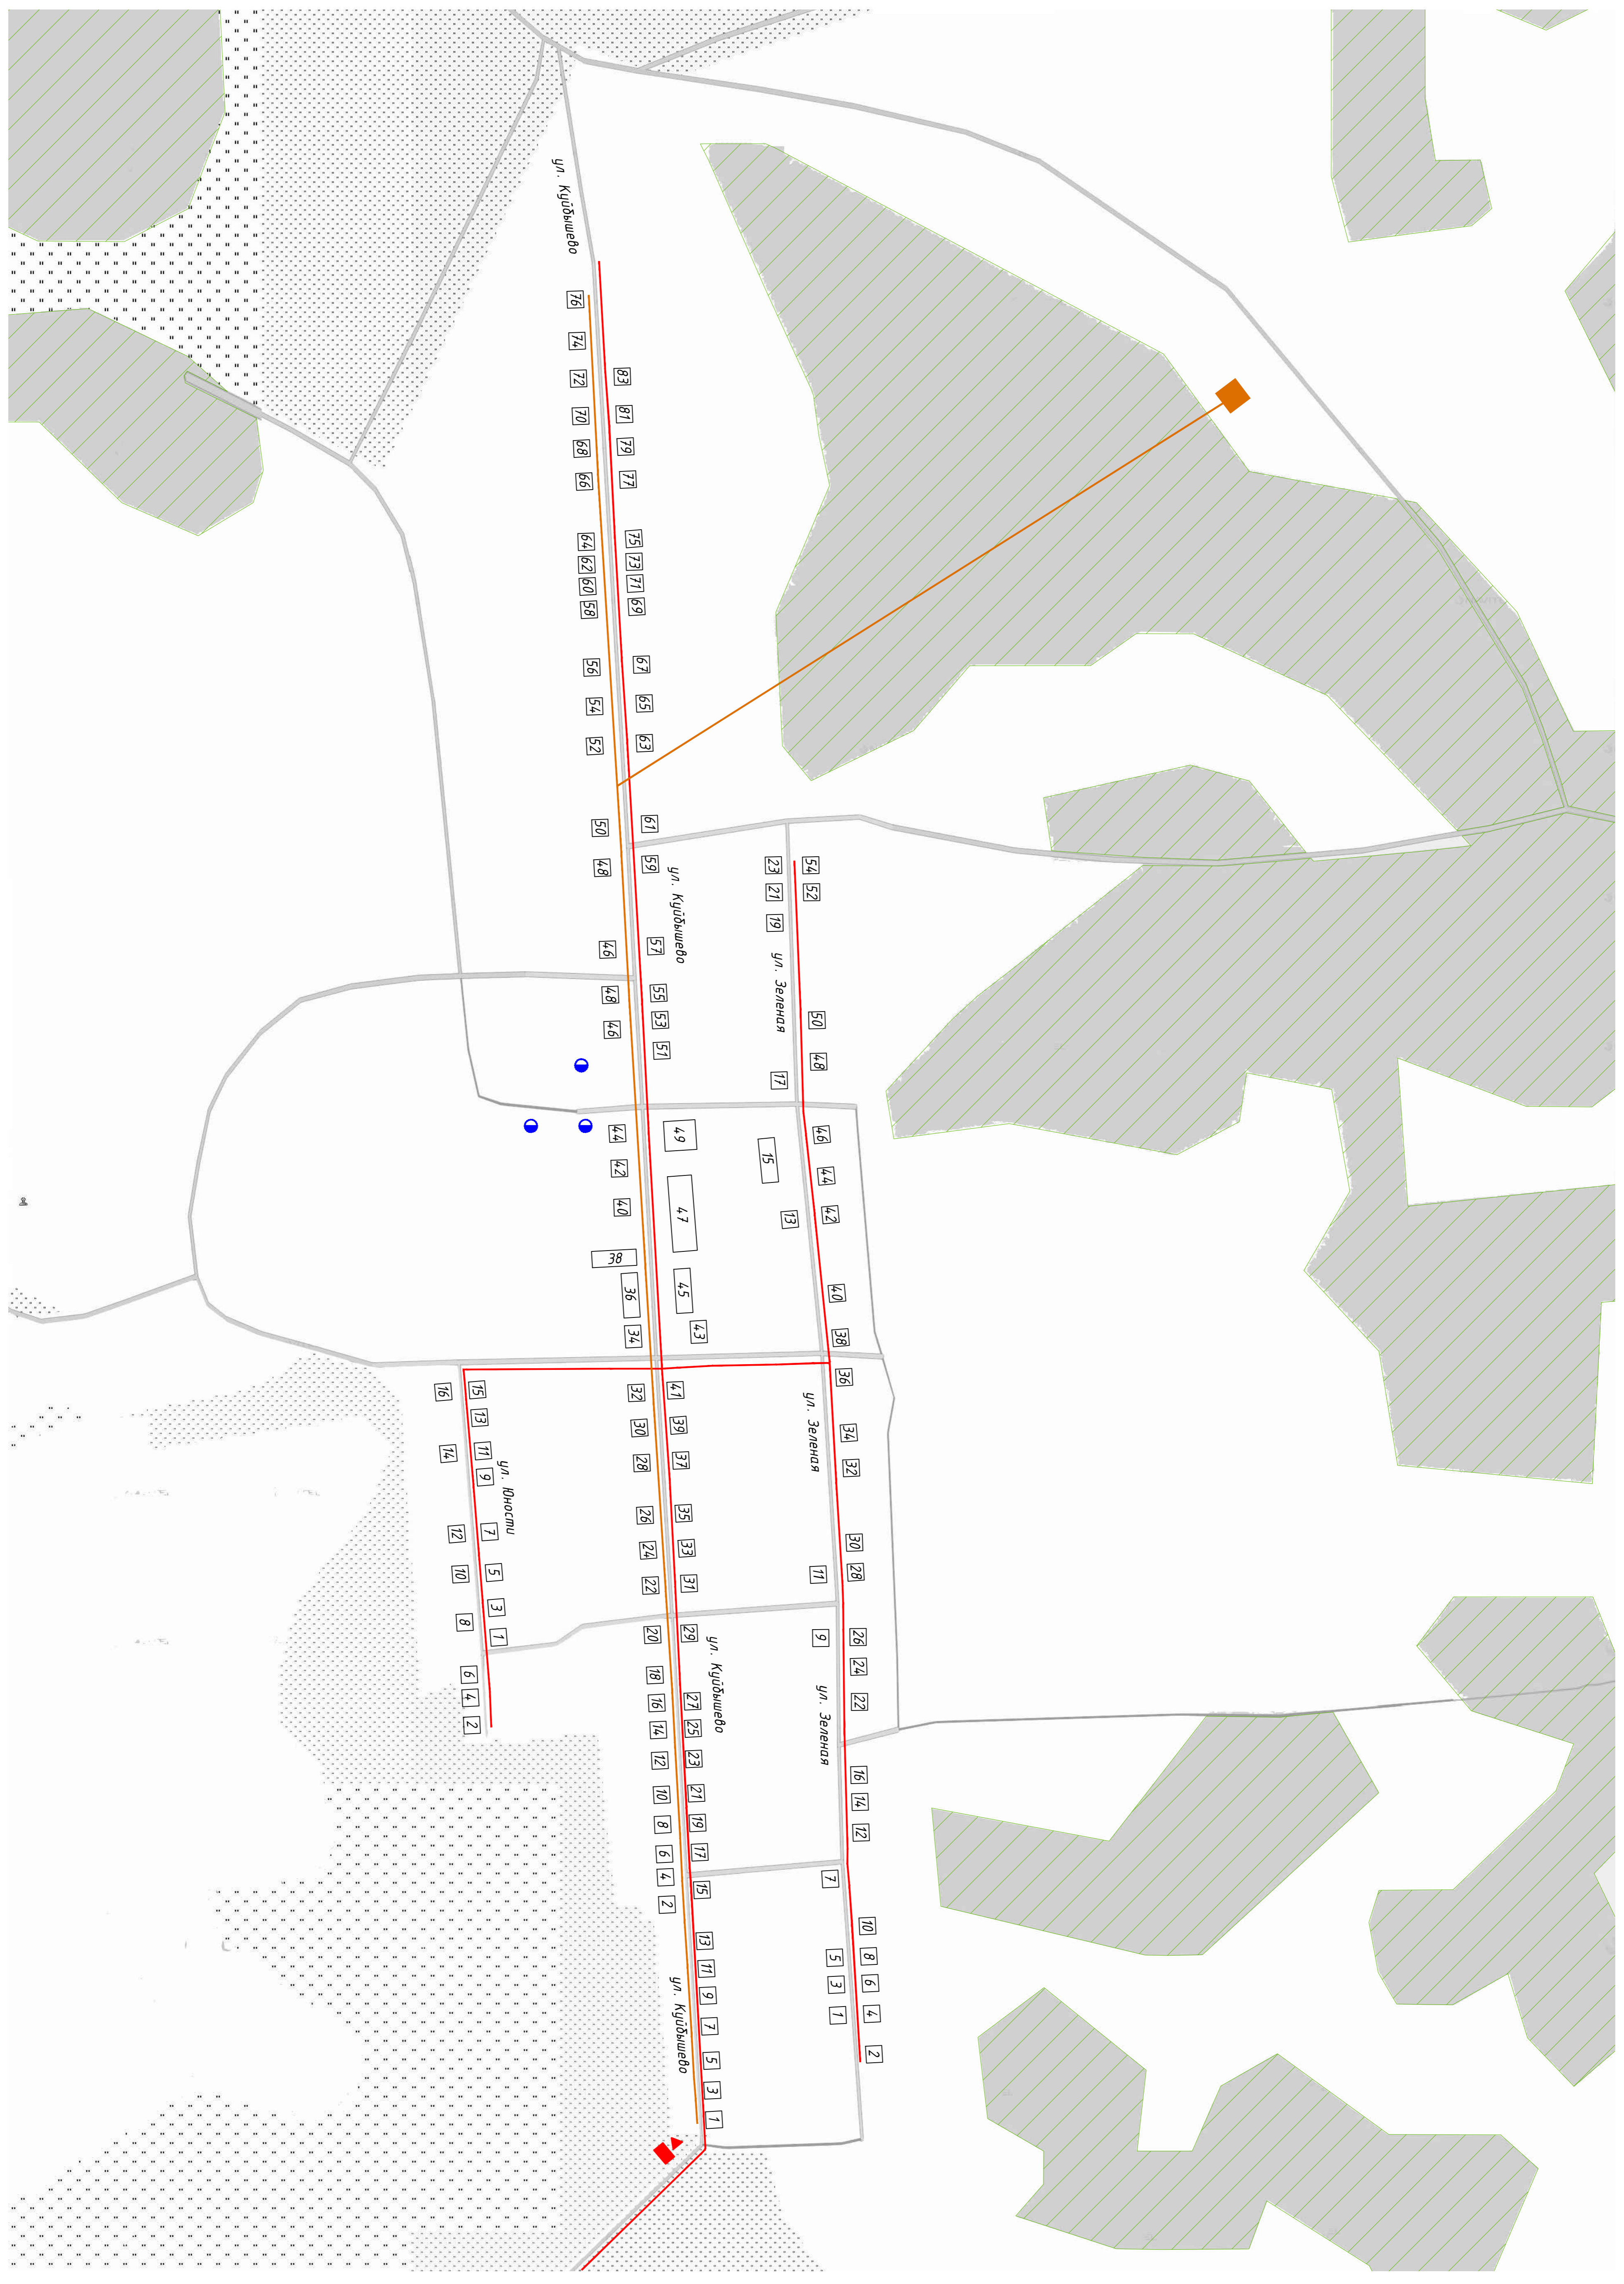

Условные обозначения

- жилой дом
- планируемый резервуар
- ▲ планируемая насосная станция
- линия перспективного водопровода
- планируемая очистная
- линия перспективной канализационной сети
- колодец

Изм./лист	№ докум.	Подп.	Дата	Схема водоснабжения и водоотведения с. Новокievка			Лит.	Масса	Масштаб
Разраб.	Клименко А.В.						Лист	Листов	
Проб.									
Т.контр.									
Н.контр.									
Утв.									